


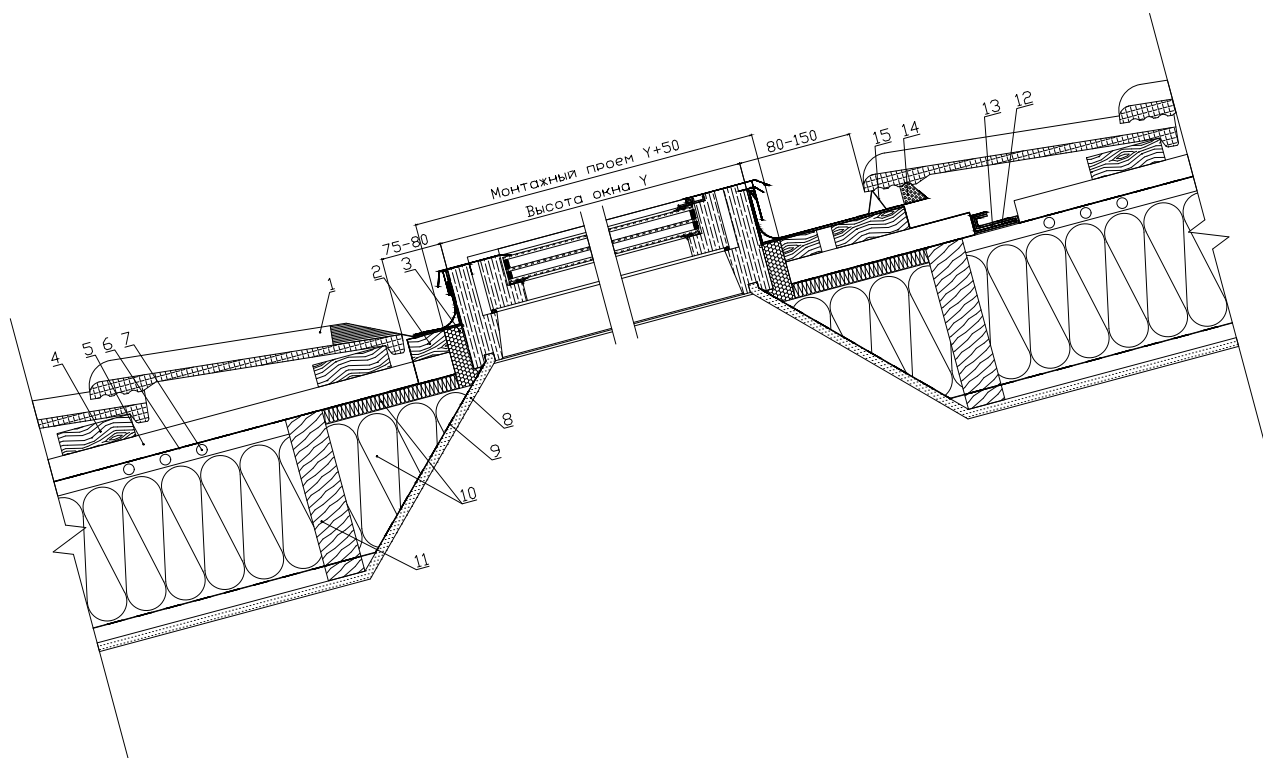

Примечание:

1. Натуральная черепица
2. Монтажный брусок
3. Эластичная пена
4. Обрешетка
5. Контробрешетка
6. Диффузионно- гидроизоляционная пленка
7. Вентиляционные отверстия
8. Внутренняя отделка
9. Пароизоляционный фартук
10. Утеплитель
11. Ригель (при необходимости)
12. Дренажный желоб
13. Гидроизоляционный фартук
14. Клиновидный уплотнитель
15. Л-образный поддерживающий профиль

						Продольное сечение		
Изм.	Кол.уч.	Лист	Нгок.	Подп.	Дата			
Разработал						Открываемое мансардное окно в кровле с черепицей		
Проверил								
Н.контр.								
							Стадия	Лист
								1
								2
						ООО "WERSO"		