


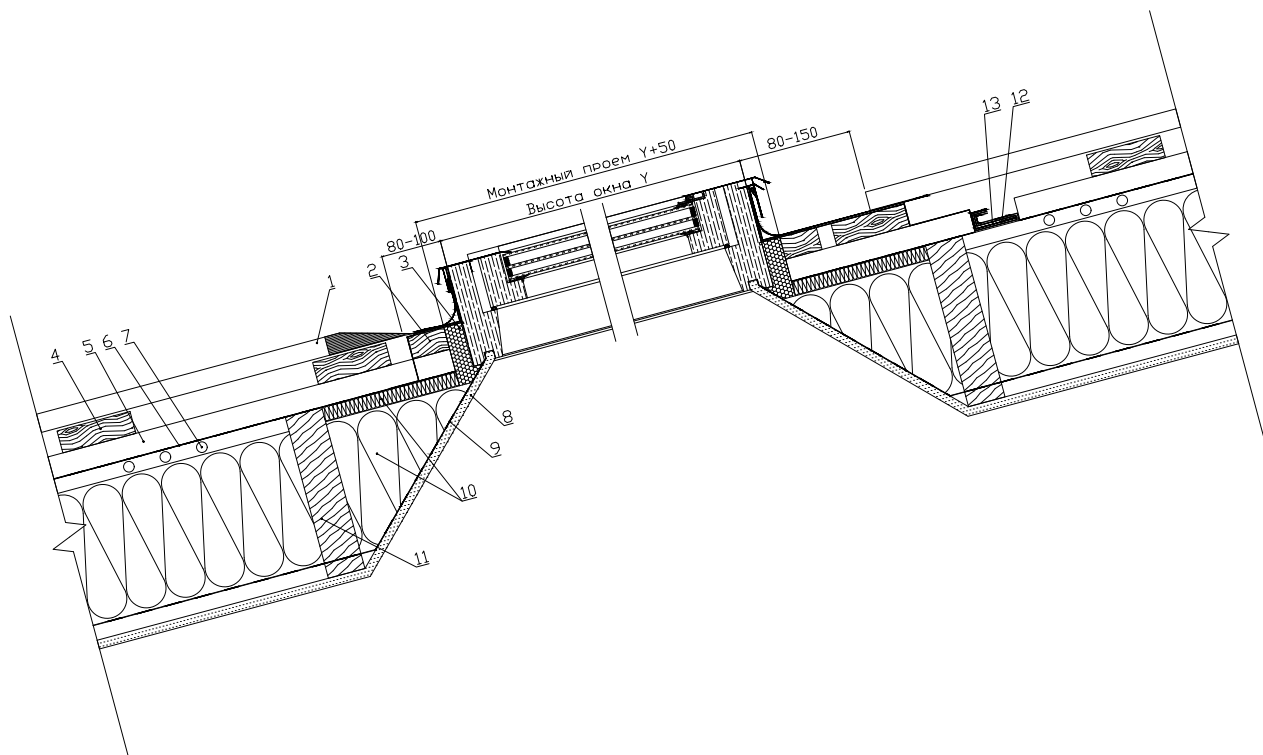

Примечание:

1. Клик- фальц
2. Монтажный брусок
3. Эластичная пена
4. Обрешетка
5. Контробрешетка
6. Диффузионно- гидроизоляционная пленка
7. Вентиляционные отверстия
8. Внутренняя отделка
9. Пароизоляционный фартук
10. Утеплитель
11. Ригель (при необходимости)
12. Дренажный желоб
13. Гидроизоляционный фартук

						Продольное сечение			
Изм.	Кол.уч.	Лист	Нгок.	Подп.	Дата				
Разработал						Открываемое мансардное окно в кровле клик- фальц			
Проверил									
Н.контр.						ООО "WERSO"			
						Стадия	Лист	Листов	
							1	2	