


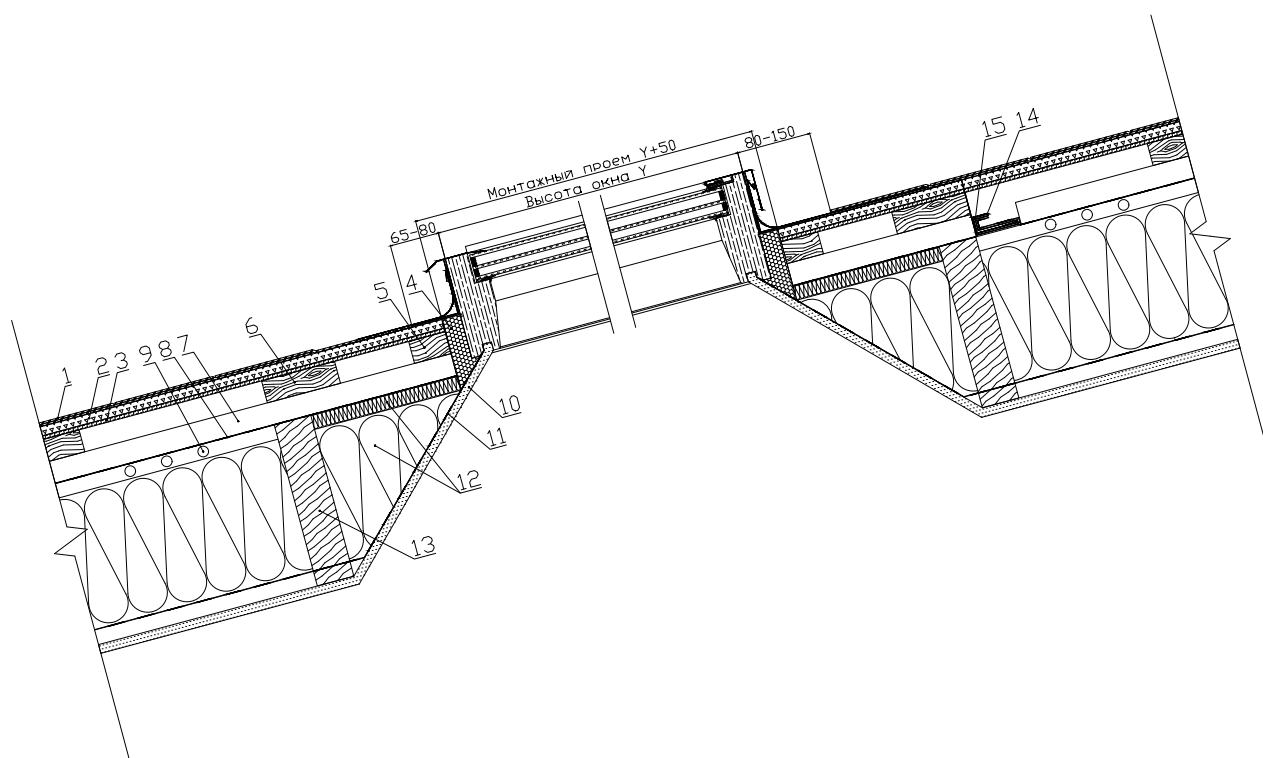

Примечание:

1. Плоская кровля (гибкая черепица)
2. OSB 12мм
3. Шумоизоляция
4. Эластичная пена
5. Монтажный брусок
6. Обрешетка
7. Контробрешетка
8. Диффузионно-гидроизоляционная пленка
9. Вентиляционные отверстия
10. Внутренняя отделка
11. Пароизоляционный фартук
12. Утеплитель
13. Ригель (при необходимости)
14. Дренажный желоб
15. Гидроизоляционный фартук

						Продольное сечение		
Изм.	Кол.уч.	Лист	Нгок.	Подп.	Дата			
Разработал						Глухое мансардное окно в плоской кровле		
Проверил								
Н.контр.								
						Стадия	Лист	Листов
							1	2
						ООО "WERSO"		