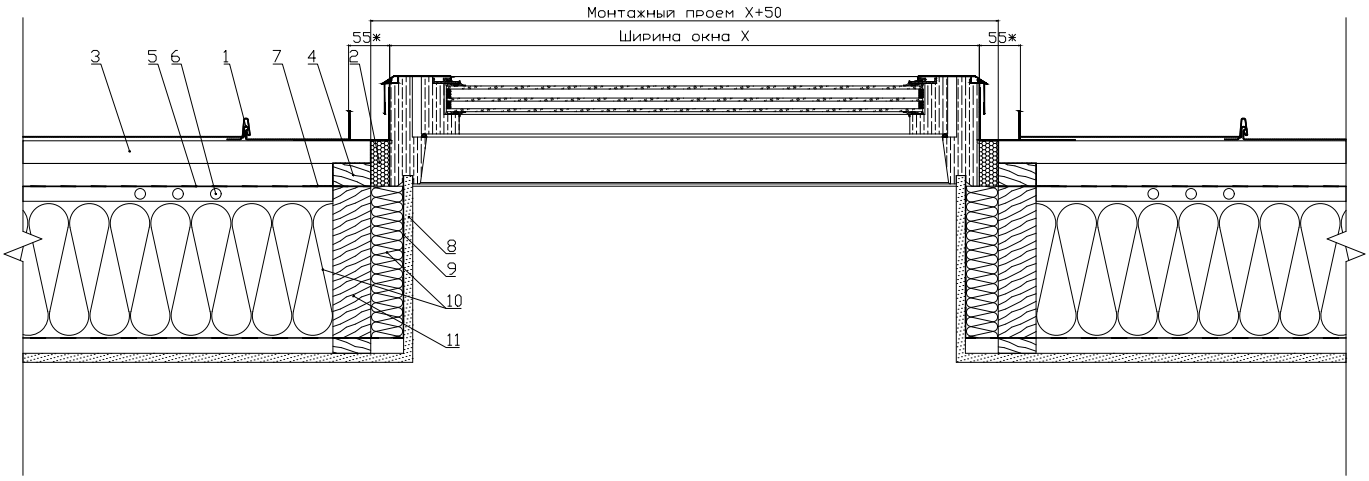

Примечание:

1. Клик–фальц
2. Эластичная пена
3. Обрешетка
4. Контробрешетка
5. Диффузионно–гидроизоляционная пленка
6. Вентиляционные отверстия
7. Гидроизоляционный фартук
8. Внутренняя отделка
9. Пароизоляционный фартук
10. Утеплитель
11. Стропило

* – клик–фальц подвести встык к ребру бокового оклада

Изм.	Кол. уч.	Лист	N док.	Подп.	Дата			
Разработал						Поперечное сечение	Стадия	Лист: 2 / Листов: 2
Проверил						Открываемое мансардное окно в кровле клик–фальц	ООО "WERSO"	
Н. контр.								